
IZMJENE I DOPUNE PROSTORNOG PLANA UREĐENJA GRADA VINKOVACA

2. INFRASTRUKTURNI SUSTAVI

2.C. VODNOGOSPODARSKI SUSTAV

2.C.1. Vodoopskrba i odvodnja otpadnih voda

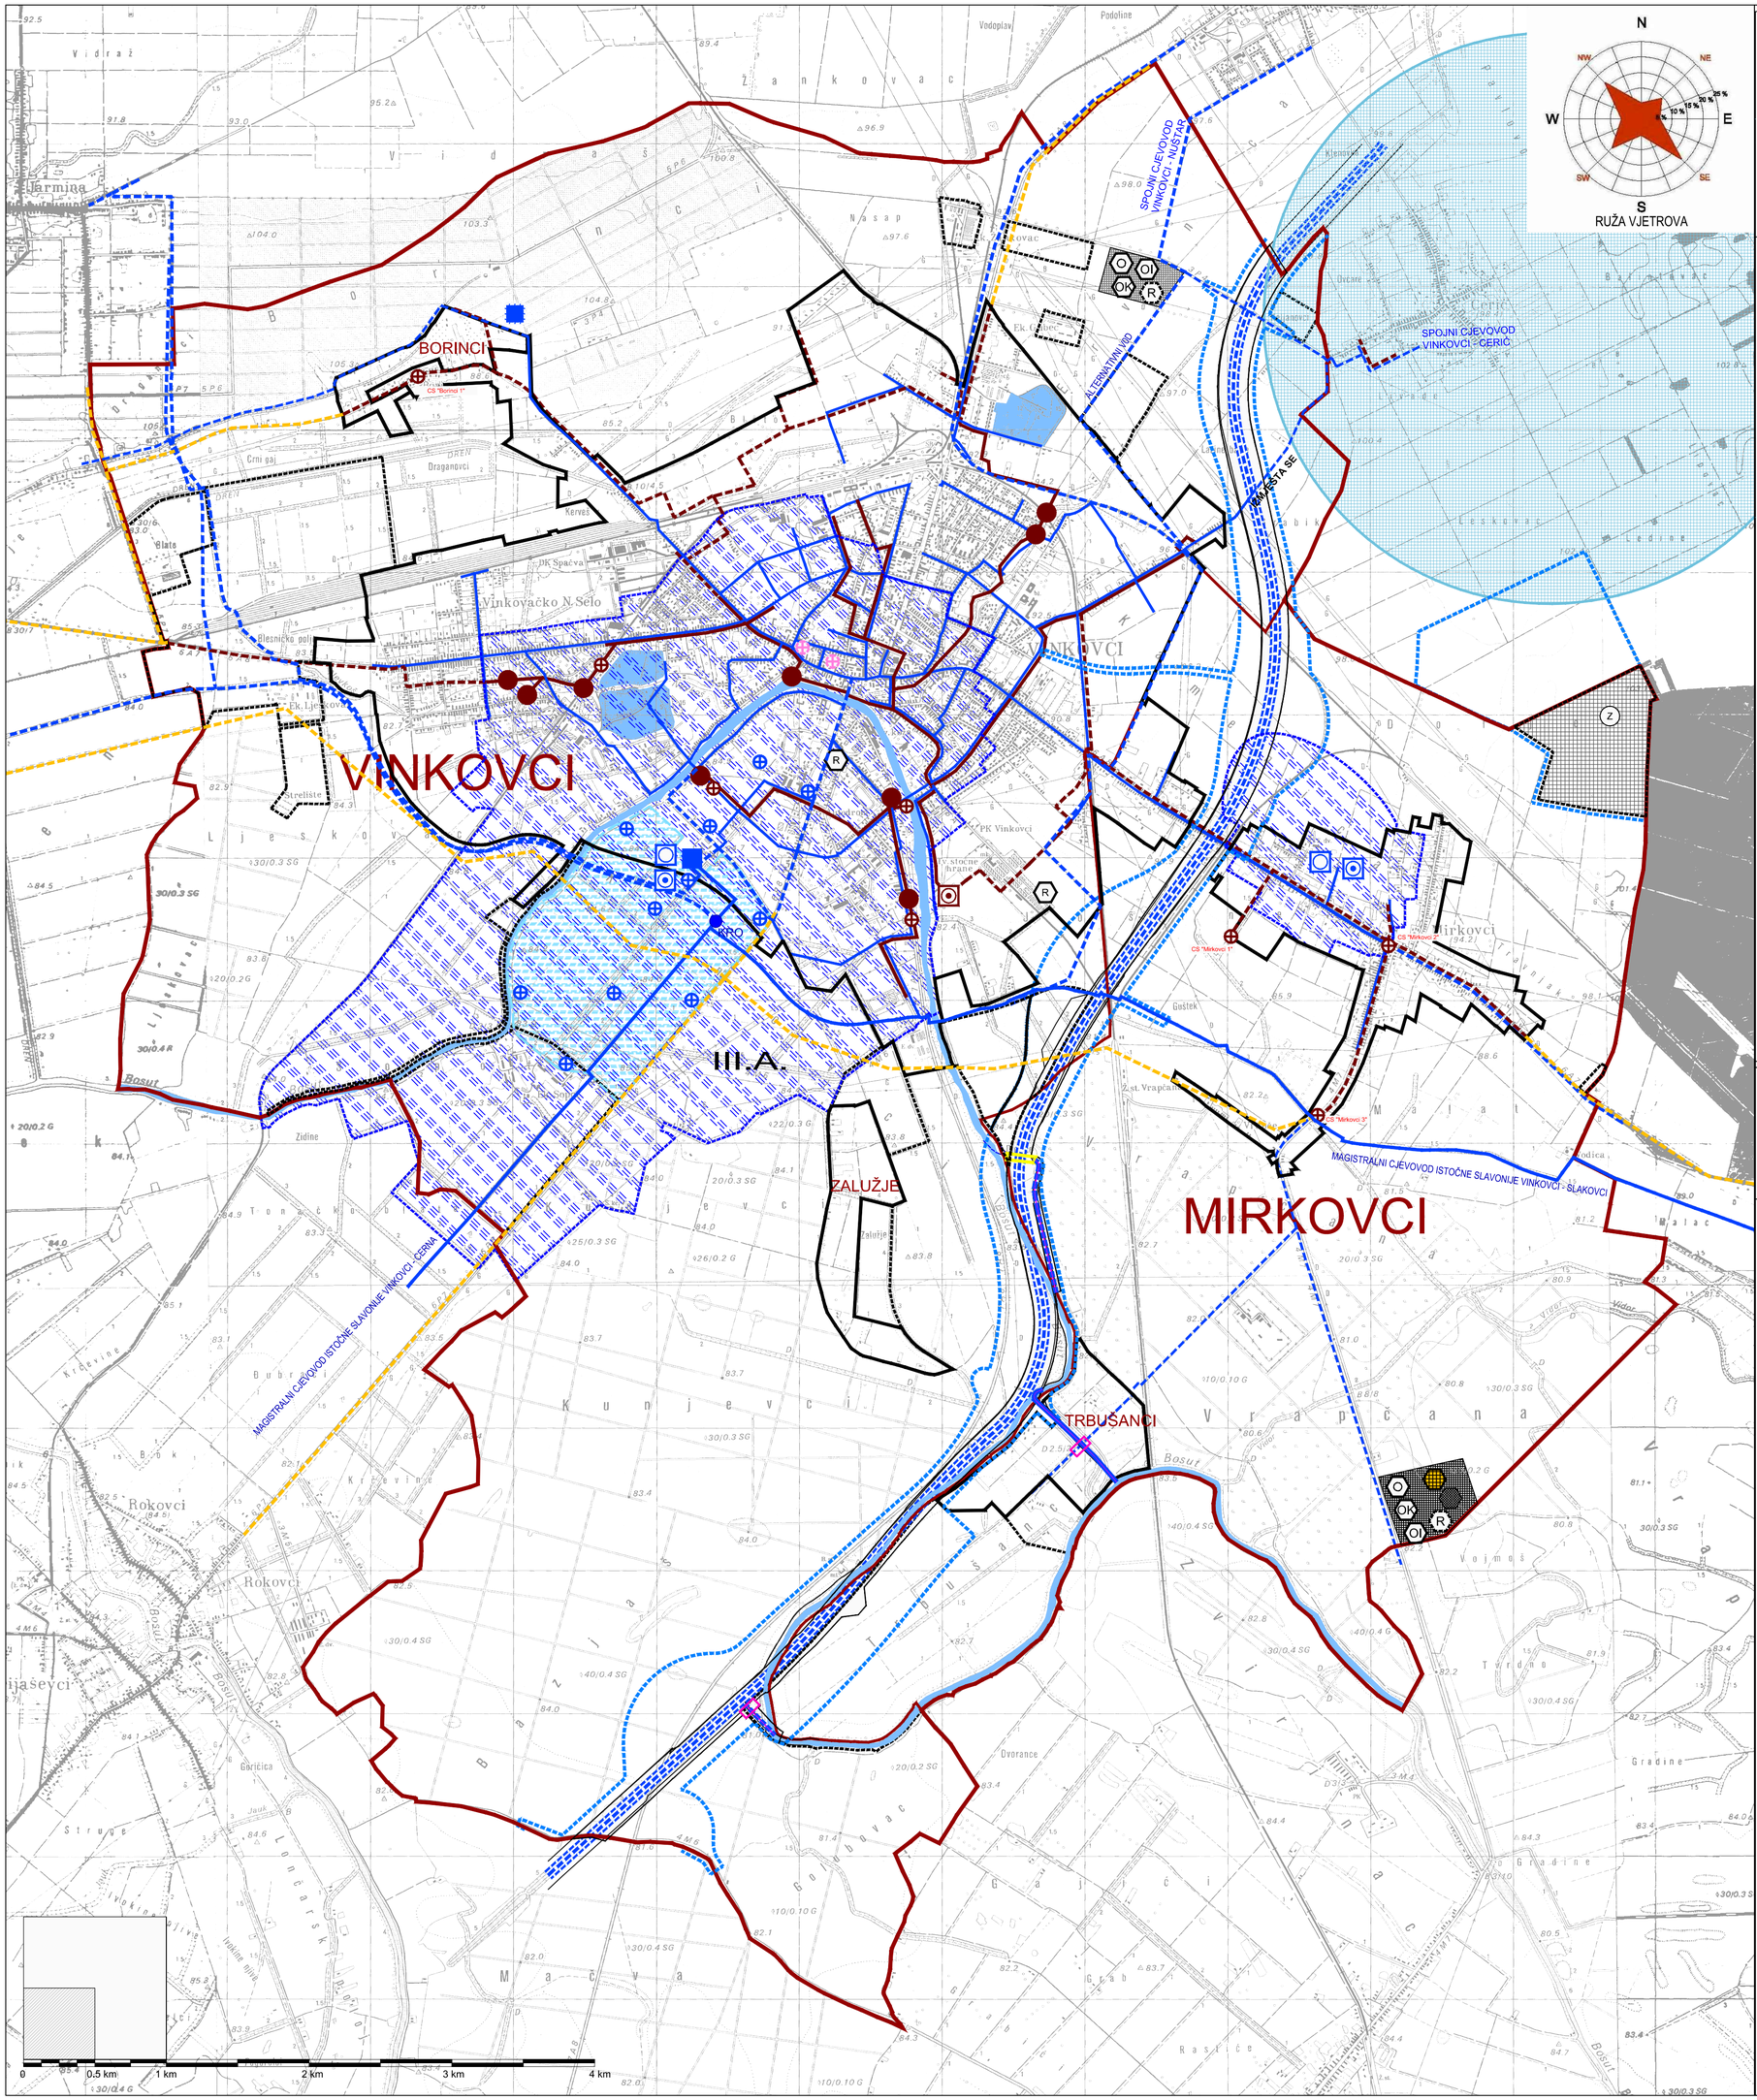

POSTOJEĆE PLANIRANO

GRANICE

TERITORIJALNE I STATISTIČKE GRANICE
- GRANICA GRADA
- GRANICA NASELJA

OSTALE GRANICE
- GRANICA GRAĐEVINSKOG PODRUČJA NASELJA
- GRANICA IZDVOJENIH GRAĐEVINSKIH PODRUČJA IZVAN NASELJA
- GRANICA ZONE ZAHVATA VIŠENAMJENSKOG KANALA DUNAV-SAVA
- GRANICA KORIDORA VIŠENAMJENSKOG KANALA DUNAV-SAVA

VODNOGOSPODARSKI SUSTAV
- VODE

KORIŠTENJE VODA
- VODONOSNO (VODOZAHVATNO) PODRUČJE

VODOOPSKRBA
- MAGISTRALNI VODOOPSKRBNI CJEVOVODI
- OSTALI VODOOPSKRBNI CJEVOVODI
- VODOSPREMA
- UREĐAJ ZA PROČIŠĆAVANJE PITKE VODE
- BUNAR
- BUNAR-PRIVREMENA UPORABA
- VODOZAHVAT / VODOCRPILIŠTE (PODZEMNI)
- VODOZAŠTITNO PODRUČJE (III. A. ZONA ZAŠTITE)
- ZONA PREVENTIVNE ZAŠTITE CRPILIŠTA

POSTUPANJE S OTPADOM
- PLANIRANO ODLAGALIŠTE OTPADA komunalni otpad
- PLANIRANO ODLAGALIŠTE OTPADA inertni otpad
- GRAĐEVINA ZA ODLAGANJE OPASNOG OTPADA
- GRAĐEVINA ZA SKLADIŠTENJE OPASNOG OTPADA
- GRAĐEVINA ZA BIOLOŠKU I TERMIČKU OBRADU OTPADA
- RECIKLAŽNO DVORIŠTE
- VEĆE DEPONIJE ZEMLJE

POSTOJEĆE PLANIRANO

ODVODNJA OTPADNIH VODA
- UREĐAJ ZA PROČIŠĆAVANJE OTPADNIH VODA
- ISPUST OTPADNIH VODA
- CRPNA STANICA
- ODVODNI KANAL (KOLEKTOR)
- SPOJNI TLAČNI CJEVOVOD KANALIZACIJSKE MREŽE (AGLOMERACIJE)

RIJEČNI PROMET

POSTOJEĆE PLANIRANO
- VIŠENAMJENSKI KANAL DUNAV-SAVA - PLOVNI PUT (Vb)
- SPOJNI KANAL

VAŽNIJI HIDROTEHNIČKI OBJEKTI NA KANALU
- SIFON
- USTAVA

VUKOVARSKO - SRIJEMSKA ŽUPANIJA
GRAD VINKOVCI

Naziv prostornog plana:	**IZMJENE I DOPUNE PROSTORNOG PLANA UREĐENJA GRADA VINKOVACA**
Naziv kartografskog prikaza:	**INFRASTRUKTURNI SUSTAVI** **2.C. VODNOGOSPODARSKI SUSTAV** **2.C.1. Vodoopskrba i odvodnja otpadnih voda**
Broj kartografskog prikaza: **2.C.1.**	Mjerilo kartografskog prikaza: **1 : 25 000**
Odluka o izradi prostornog plana (službeno glasilo): **Službeni glasnik Grada Vinkovaca, broj 9/11**	Odluka predstavničkog tijela o donošenju (službeno glasilo): **Službeni glasnik Grada Vinkovaca, broj 5/16**
Javna rasprava (datum objave): **Sl. glasnik Grada Vinkovaca 18.6. / Glas Slavonije 24.6.2015.** Ponovna Javna rasprava: **Glas Slavonije 15.12.2015.** 2. Ponovna Javna rasprava: **Glas Slavonije 26.4.2016.**	Javni uvid održan: **od 1. do 15. 7. 2015**. Javno izlaganje održano: 14. 7. 2015. Ponovni javni uvid: **od 22. do 29.12.2015./** Ponovno javno izl: 22.12. 2. Ponovni javni uvid: **od 3. do 10.5.2016./** 2. Ponovno javno izl: 9.5.
Pečat tijela odgovornog za provođenje javne rasprave:	Odgovorna osoba za provođenje javne rasprave: **mr. MANDICA SANKOVIĆ, dipl.ing.arh.** (ime, prezime i potpis)

Suglasnost prema članku 98. Zakona o prostornom uređenju i gradnji („Narodne novine", br. 76/07, 38/09, 55/11, 90/11 i 50/12) u svezi s člankom 188. prijelaznih i završnih odredbi Zakona o prostornom uređenju (Narodne novine, broj 153/13)
Klasa: 350-02/16-01/34 Urbroj: 2196/1-01-16-1 datum: 19.08.2016.

Stručni izrađivač:
JURCON PROJEKT d.o.o.,
Gotalovečka 4a, Zagreb
tel. 01/ 301 22 06

JURCON PROJEKT d.o.o.
Zagreb, Gotalovečka 4a
tel. 385 (0) 1 30 12 204
385 (0) 1 30 12 205
fax. 385 (0) 1 30 97 940
e-mail jurconprojekt@jurconprojekt.hr

Pečat pravne osobe/tijela koje je izradilo plan:	Odgovorna osoba: **ZDRAVKO JURČEC, dipl.ing.građ.** (ime, prezime i potpis)

Odgovorni voditelj:
Ljerka Jurasović, dipl.ing.arh.
ovlaštena arhitektica i ovlaštena arhitektica urbanistica

Stručni tim u izradi plana:

Ljerka Jurasović, dipl.ing.arh.	**Bojan Linardić, dipl.ing.arh.**	**Zdravko Jurčec, dipl.ing.građ.**
Tito Kosty, dipl.ing.arh.	**Renata Fakin, ing.građ.**	**Gordan Maček, dipl.ing.prom.**
Momir Pavletić Slobođan, mag.ing.prosp.arch.	**Kristina Perkov mag.ing.arch.**	**Milan Puhar, dipl.ing.el.**

Vanjski suradnik: **Nevenka Mrčela, dipl.iur.**

Pečat predstavničkog tijela:	Predsjednik Gradskog vijeća: **KATA KREŠIĆ, dr.med.** (ime, prezime i potpis)
Istovjetnost ovog prostornog plana sa izvornikom ovjerava: **mr. MANDICA SANKOVIĆ, dipl.ing.arh.** (ime, prezime i potpis)	Pečat nadležnog tijela: